


G-5



T.C.
ANTALYA MURATPAŞA BELEDİYESİ
Plan ve Proje Müdürlüğü

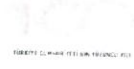

Sayı : E-33616178 - 020 - 5155
Konu : Güzeloba Mahallesi Resmi Kurum
Alanı
UIP deę. hak.

27/11/2023

BAŞKANLIK MAKAMINA

Güzeloba Mahallesi 18N-1c ve 18N-2d nolu imar paftalarında yer alan Resmi Kurum Alanına ilişkin 1/1000 ölçekli Uygulama İmar Planı deęişikliği konusunun incelenerek karara bağlanmak üzere Meclise havalesini arz ederim.

Emre VURAL
Plan ve Proje Müd. v.

Uygun görüşle arz ederim.
CebraİL ODAK
Belediye Başkan Yardımcısı

"MECLİSE"
27/11/2023

Av. Ümit UYSAL
Belediye Başkanı

Ek :
1-1/1000 ölç. UIP. fot.
2-1/5000 ölç. NİP deę. fot.
Ekleri fiziksel olarak gönderilmiştir



Fener Mah. Tekeliođlu Cad. No:63, 07160 Muratpaşa /ANTALYA
Çaęrı Merkezi:444 8 007 (30)hat
e-posta: info@muratpasa-bld.gov.tr
www.facebook.com/belediyemuratpasa


Ayrıntılı Bilgi için İrtibat: H.Ş.BARBAROS
Telefon No: (0242) 320-2100 / 1500
Web:www.muratpasa-bld.gov.tr
www.twitter.com/MuratpasaBld
EBYS Evrak No : 5463750



2196

2197

2201

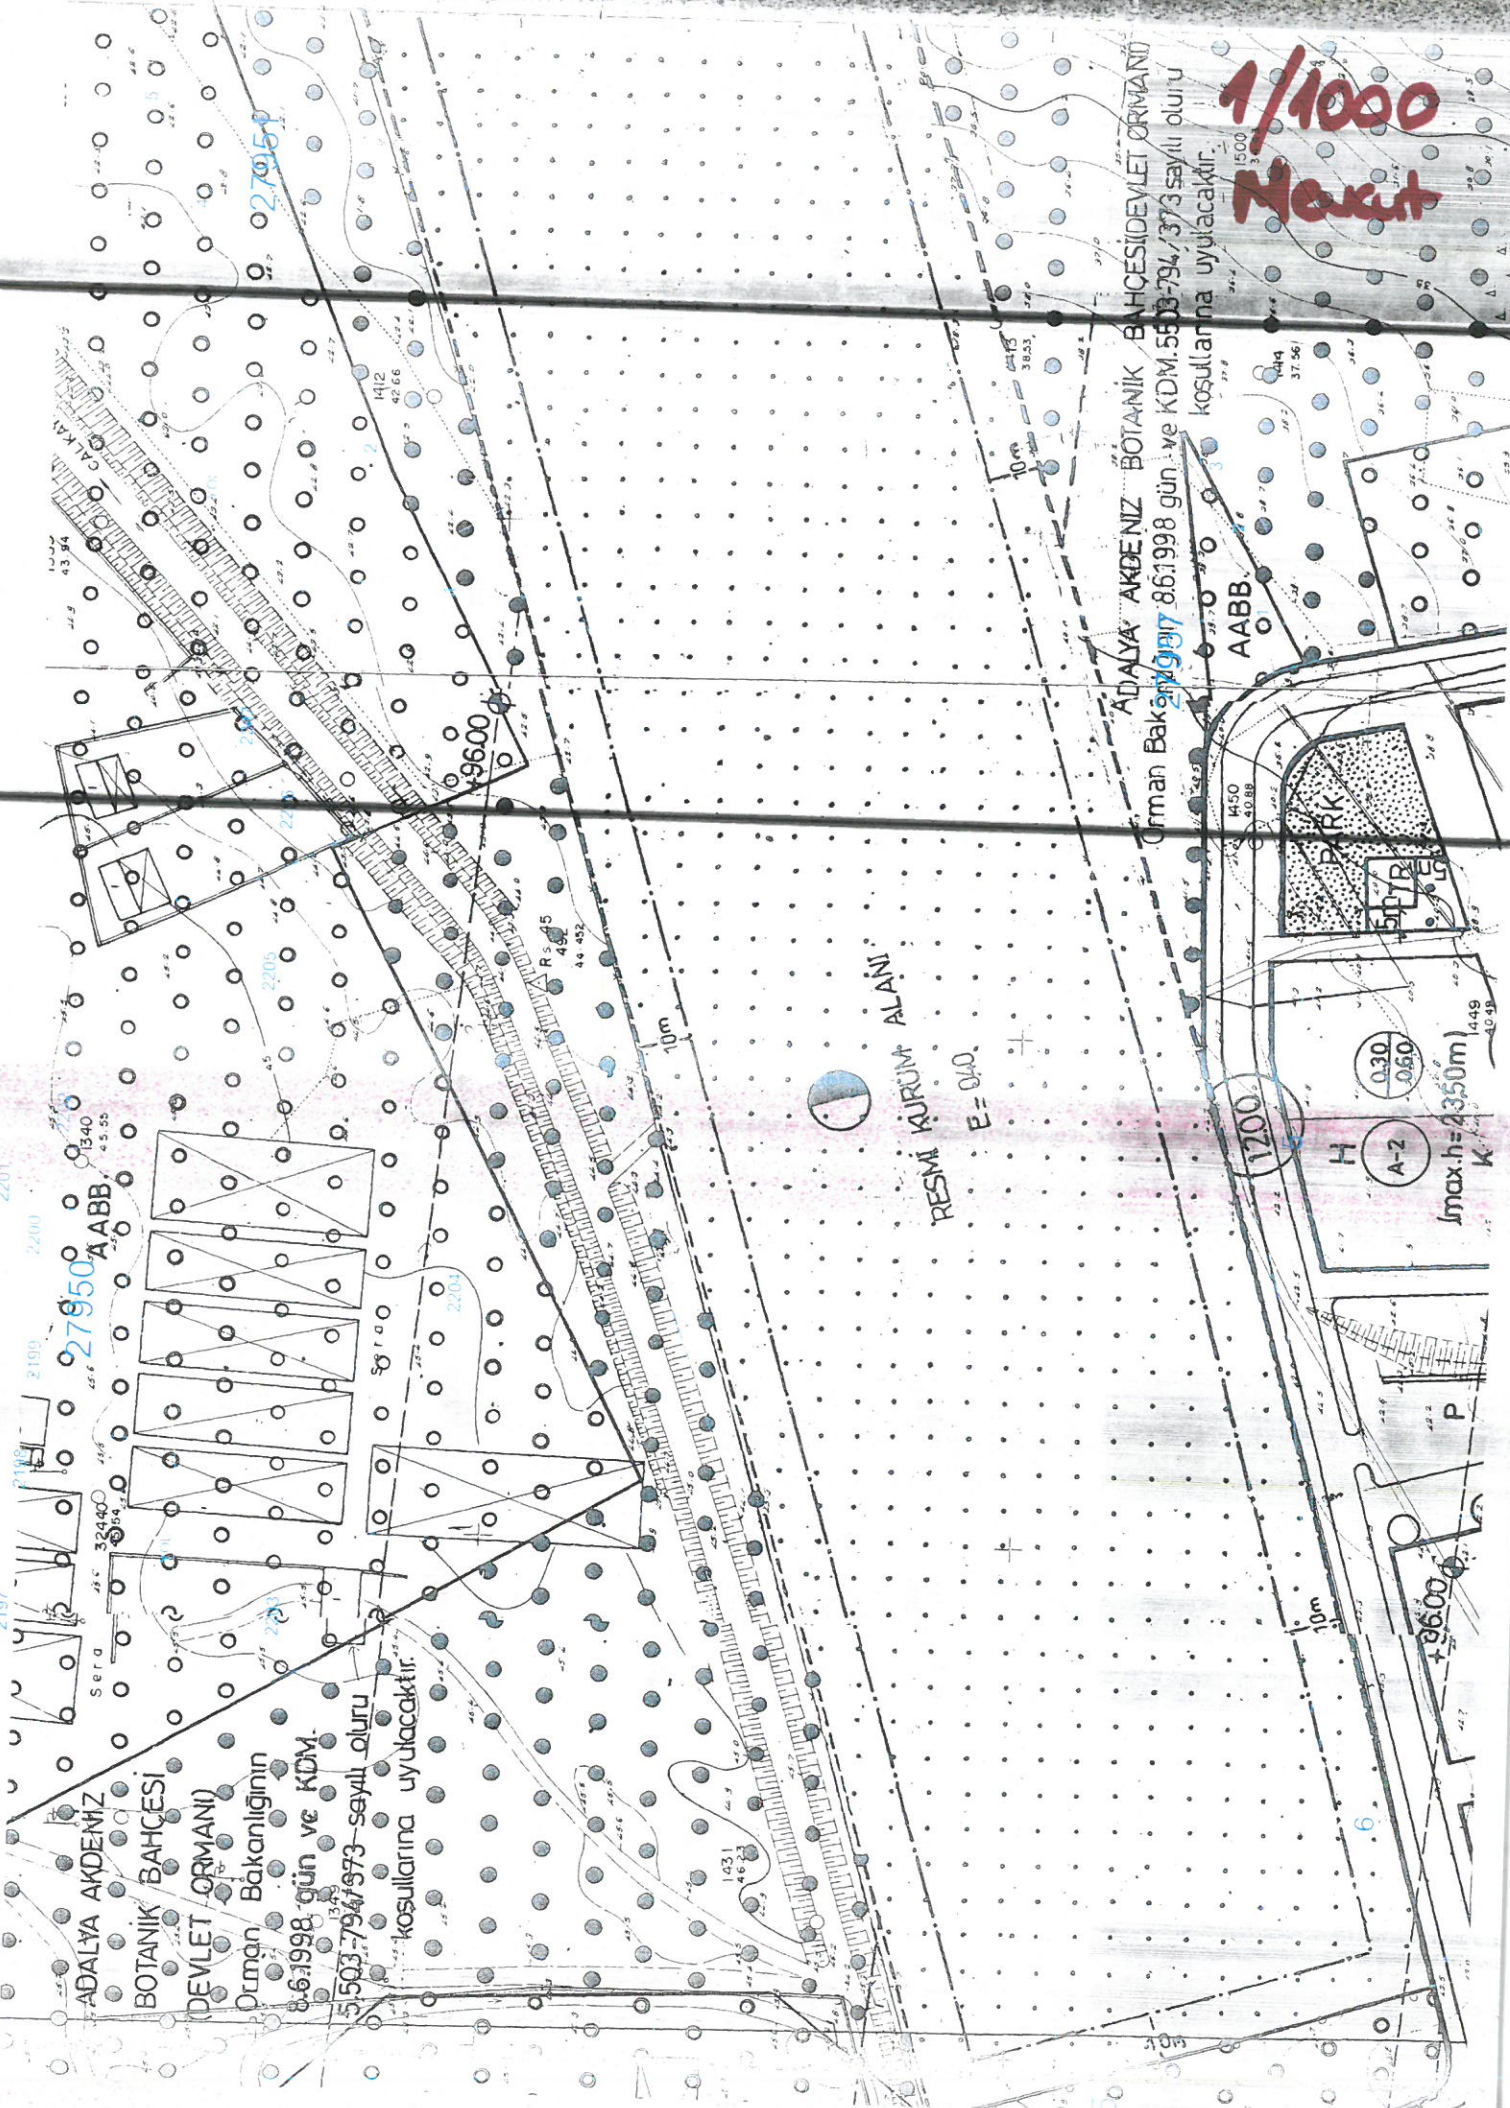

ADALYA AKDENİZ
BOTANİK BAHCESİ
DEVLET ORMANI

Orman Bakanlığının
8.6.1998 gün ve KDM
5503-794/973 sayılı oluru
kosullarına uyacaktır.

RESMİ KURUM ALANI

E = 0,00

ADALYA AKDENİZ BOTANİK BAHCESI DEVLET ORMANI
Orman Bakanlığı 8.6.1998 gün ve KDM 5503-794/973 sayılı oluru
kosullarına uyacaktır.

1/1000
Nakit

H
A-2

0,30
0,50

(max. h = 2350m)

K

P

Muhammed ULUŞAN
Şehir Plançısı

Menekşe ALIKAN
Planlama Şube Müdürü V.

Yurdanur UZUN AKIDE
Antalya Büyükşehir Belediye
Şehir Plançısı
Karne Grubu (A)

Antalya ili Muratpaşa İlçe Belediyesi sınırları içerisinde 1 paftalık 1/5000 ölçekli Nazım İmar Planı 5216 sayılı Büyükşehir Belediyesi Kararının Maddesi uyarınca 12/06/2023 gün ve 434 sayılı Büyükşehir Belediye Meclis Kararı ile uygun görülerek onandı.

Antalya Büyükşehir Belediyesi
İmar ve Şehircilik Dairesi Başkanlığı

Hüsamettin ELMAS
İmar ve Şehircilik Dairesi Başkanı

Turçay SARIHAN
Genel Sekreter Yardımcısı

Av. Cansel TUNCEL
Genel Sekreter

Büyükşehir Belediye Başkanı

ANTALYA BÜYÜKŞEHİR BELEDİYESİ

ANTALYA İLİ, MURATPAŞA İLÇESİ, GÜZELOBA MAHALLESİNDE
TARIM VE ORMAN BAKANLIĞINCA TAHSİSİ YAPILAN ALANDA
"KAMU HİZMET ALANI" PLANLANMASINA İLİŞKİN HAZIRLANAN
1/5000 ÖLÇEKLİ İLAVE VE REVİZYON NAZIM İMAR PLANI

ANTALYA BÜYÜKŞEHİR BELEDİYESİ

1/5000