



T.C.
ANTALYA MURATPAŞA BELEDİYESİ
Plan ve Proje Müdürlüğü



Sayı : E-33616178 - 020 - 1090
Konu : 5506 Ada 1 parsel
UİP deę. hak.

27/02/2024

BAŞKANLIK MAKAMINA

Demircikara Mahallesi 19L-1d ve 19L-4a nolu imar paftasında yer alan Polis Karakolu kullanımlı 5506 ada 1 parsel ile ilişkin 1/1000 ölçekli Uygulama İmar Planı deęiřiklięi talebinin incelenerek karara baęlanmak üzere Meclise havalesini arz ederim.

Emre VURAL
Plan ve Proje Müd. v.

Uygun görüřle arz ederim.
Cebrail ODAK
Belediye Başkan Yardımcısı

"MECLİSE"
27/02/2024

Av. Ümit UYSAL
Belediye Başkanı

Ek :
1-1/1000 ölç. UİP.
2-Başvuru dilekçesi
Ekleri fiziksel olarak gönderilmiştir

Bu belge güvenli elektronik imza ile imzalanmıştır.



Belge Doğrulama Kodu:5554508~NDgzMTYzMjk4NTky Belge Doğrulama Adresi: <https://ebelediye.muratpasa.bel.tr/webportal/webportal/ebyidkontrol.php?ebyid=5554508~NDgzMTYzMjk4NTky&BelgeyiUretenIdare=MuratpařaBelediyesi&BelgeSayisi=&BelgeDogrulamaKodu=5554508~NDgzMTYzMjk4NTky>



Fener Mah. Tekelioęlu Cad. No:63. 07160 Muratpařa /ANTALYA
Çaęrı Merkezi:444 8 007 (30)hat
e-posta: info@muratpasa-bld.gov.tr
www.facebook.com/belediyemuratpasa

Ayrıntılı Bilgi için İrtibat: H.Ş.BARBAROS
Telefon No: (0242) 320-2100 / 1500
Web: www.muratpasa-bld.gov.tr
www.twitter.com/MuratpasaBld
EBYS Evrak No : 5554508



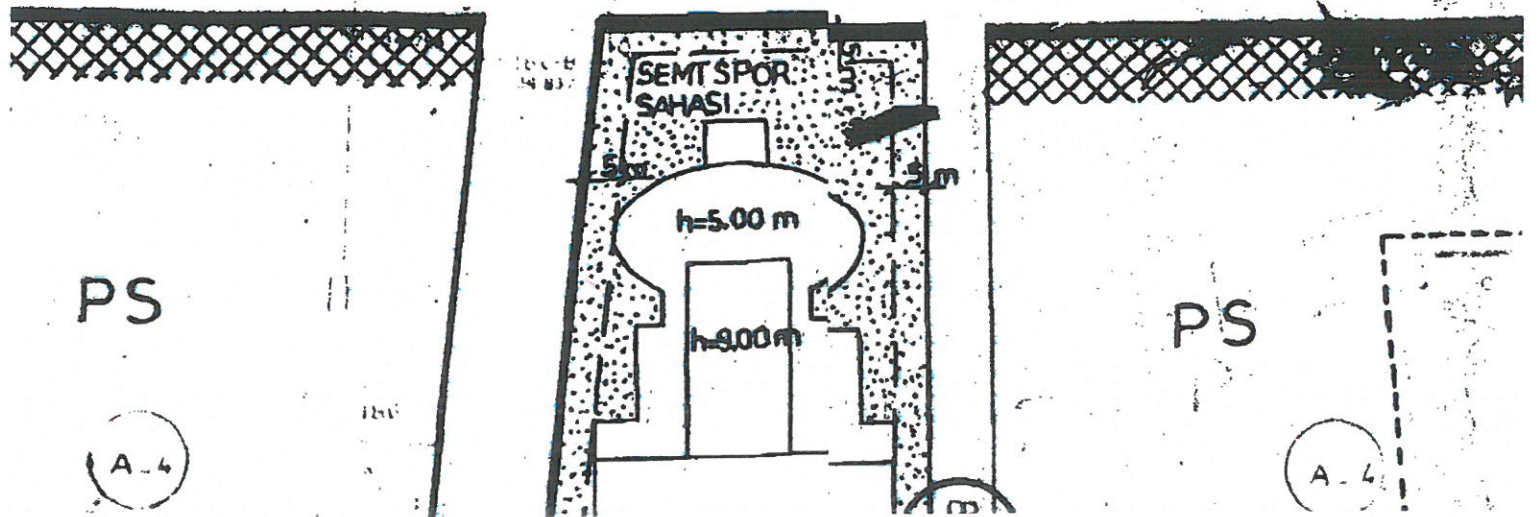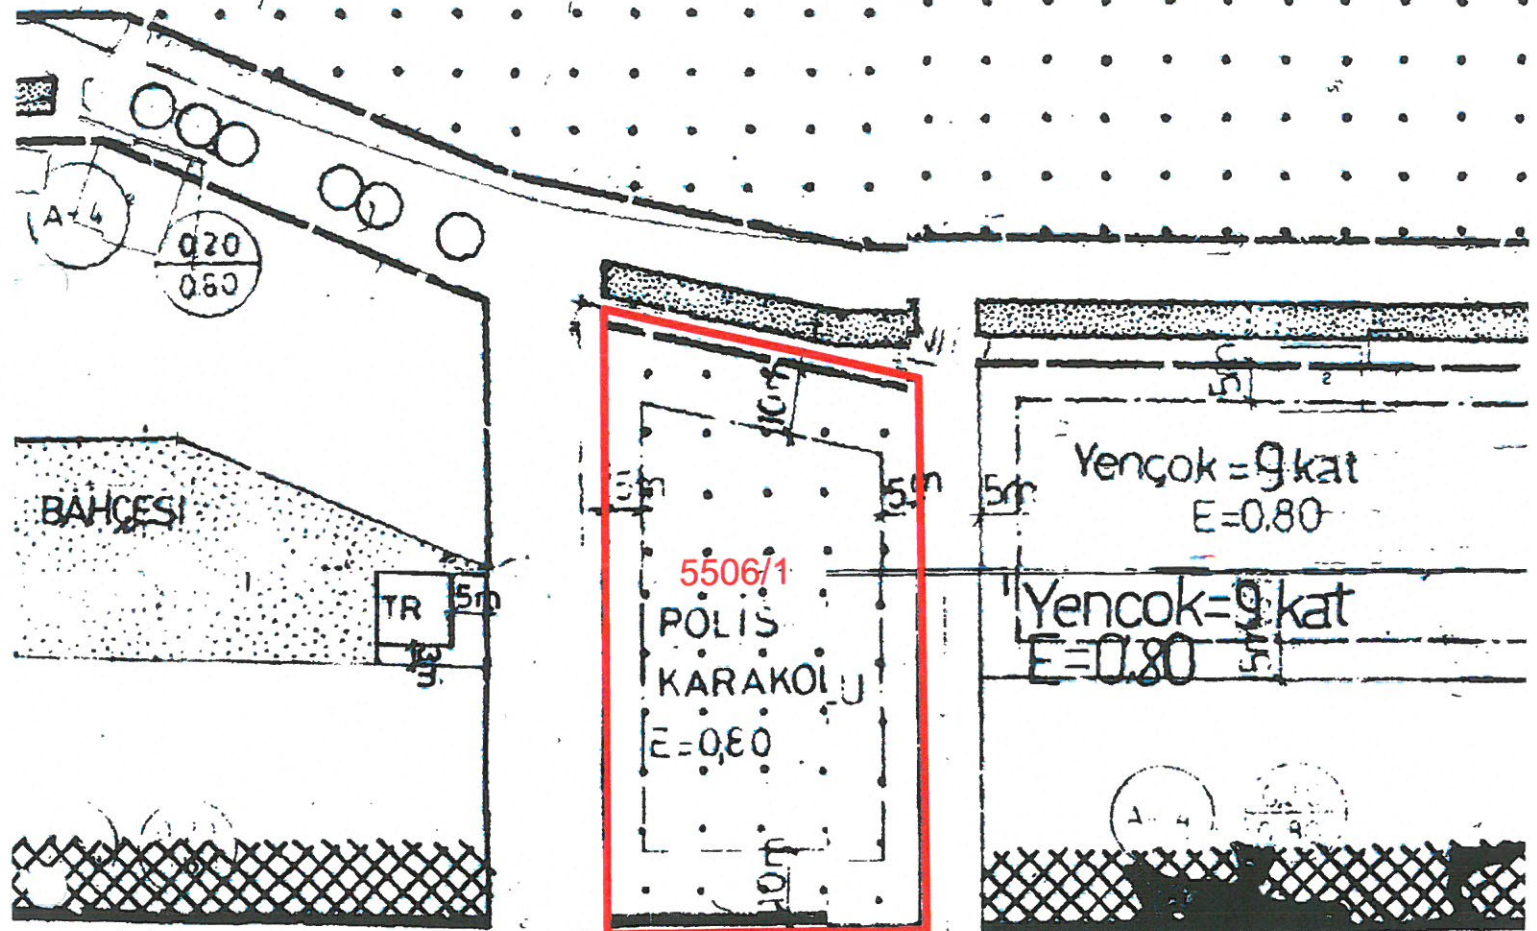

4.114786

T.C
ANTALYA VALİLİĞİ
İl Emniyet Müdürlüğü



Sayı : E-46914323 -81720-2024022012432854326
Konu : Karakol Alanları Hk.

20.02.2024

DAĞITIM YERLERİNE

İmar planında " **Polis Karakol Alanı**" olarak ayrıldığı belirtilen Muratpaşa ilçesi sınırları içerisinde bulunan taşınmazların tapu kayıtları incelendiğinde, Demircikara mahallesi 5506 ada 1 parsel 3.297,00 m² ve 5593 ada 2 parsel 311,00 m² taşınmazların mülkiyetinin şahsa ait olduğu, Doğryaka mahallesi 12757 ada 5 parsel 951,00 m² taşınmazın mülkiyetinin belediye ve şahsa ait olduğu tespit edilmiştir.

3194 sayılı imar kanununun 10.maddesi hükmü uyarınca "Belediyelerce kamu hizmeti için tahsis edilen ve imar programlarına alınan arsalarla ilgili bu programların kesinleşmesinden itibaren 5 yıl içinde kamulaştırma işlemi yapılması gerekmektedir. Emniyet Genel Müdürlüğümüzün bahse konu taşınmaz üzerinde herhangi bir tasarrufu bulunmadığından, kamulaştırılması düşünülmemektedir.

Söz konusu taşınmaz ile ilgili ileriki dönemlerde idareміz aleyhine hukuki ve mali durumun oluşmaması için imar planı değişikliğine muvafakat verileceği ve gerekli işlemlerin belediyenizce yapılması hususunu;

Arz ederim.

**MURATPAŞA BELEDİYESİ
PLAN ve PROJE MÜD.**

YAZININ		Kayıt Tarihi: 20.02.2024			
		Kayıt No: 1295			
Sıra No:	Nereye, Kim'e Gönderildiği	Gereği	Bilgi	Tarih	İmza
1	Planlama Müd. Arz Olunur				
2					
3					

Tuncay DEMİREL
İl Emniyet Müdürü a.
İl Emniyet Müdür Yardımcısı
2.Sınıf Emniyet Müdürü
E-İMZALI

Dağıtım :

Gereği :

Muratpaşa Belediye Başkanlığına

Bilgi :

Milli Emlak Dairesi Başkanlığına

S. H. H. 3

2 ay önce komisyon
2 ay önce komisyon
2 ay önce komisyon

Bu belge, güvenli elektronik imza ile imzalanmıştır.

Belge Doğrulama Kodu:4548609c-f350-4d56-84b2-15ca729c0636

Belge Doğrulama Adresi: <https://eimza.egm.gov.tr>

Adres : Siteler Mahallesi Anadolu Cad. H Blk. Zemin Kat No:197 Konyaaltı
Antalya
Telefon/Fax: 2274690/2274690
Kep : emniyetgenelmudurlugu@hs01.kep.tr

Ayrıntılı Bilgi : Meral YILMAZ

Unvanı : Polis Memuru

Elektronik Ağ : <http://antalya.pol.tr>

