



T.C.
ANTALYA MURATPAŞA BELEDİYESİ
Plan ve Proje Müdürlüğü



G-10

Sayı : E-33616178 - 020 - 1092
Konu : 12757 Ada 5 parsel
UİP değ. hak.

27/02/2024

BAŞKANLIK MAKAMINA

Doğuyaka Mahallesi 20L-1c ve 20L-2d nolu imar paftasında yer alan Polis Karakolu kullanımlı 12757 ada 5 parsel ile ilişkin 1/1000 ölçekli Uygulama İmar Planı değişikliği talebinin incelenerek karara bağlanmak üzere Meclise havalesini arz ederim.

Emre VURAL
Plan ve Proje Müd. v.

Uygun görüşle arz ederim.
Cebrail ODAK
Belediye Başkan Yardımcısı

"MECLİSE"
27/02/2024

Av. Ümit UYSAL
Belediye Başkanı

Ek :
1-1/1000 ölç. UİP.
2-Başvuru dilekçesi
Ekleri fiziksel olarak gönderilmiştir

Bu belge güvenli elektronik imza ile imzalanmıştır.


Belge Doğrulama Kodu:5554628~NDgzMTgwODc4NDY5 Belge Doğrulama Adresi: <https://ebelediye.muratpasa.bel.tr/webportal/webportal/ebyidkontrol.php?ebyid=5554628~NDgzMTgwODc4NDY5&BelgeyiUretenIdare=MuratpaşaBelediyesi&BelgeSayisi=&BelgeDogrulamaKodu=5554628~NDgzMTgwODc4NDY5>



Fener Mah. Tekelioğlu Cad. No:63. 07160 Muratpaşa /ANTALYA
Çağrı Merkezi:444 8 007 (30)hat
e-posta: info@muratpasa-bld.gov.tr
www.facebook.com/belediyemuratpasa

Ayrıntılı Bilgi için İrtibat: H.Ş.BARBAROS
Telefon No: (0242) 320-2100 / 1500
Web: www.muratpasa-bld.gov.tr
www.twitter.com/MuratpasaBld
EBYS Evrak No : 5554628



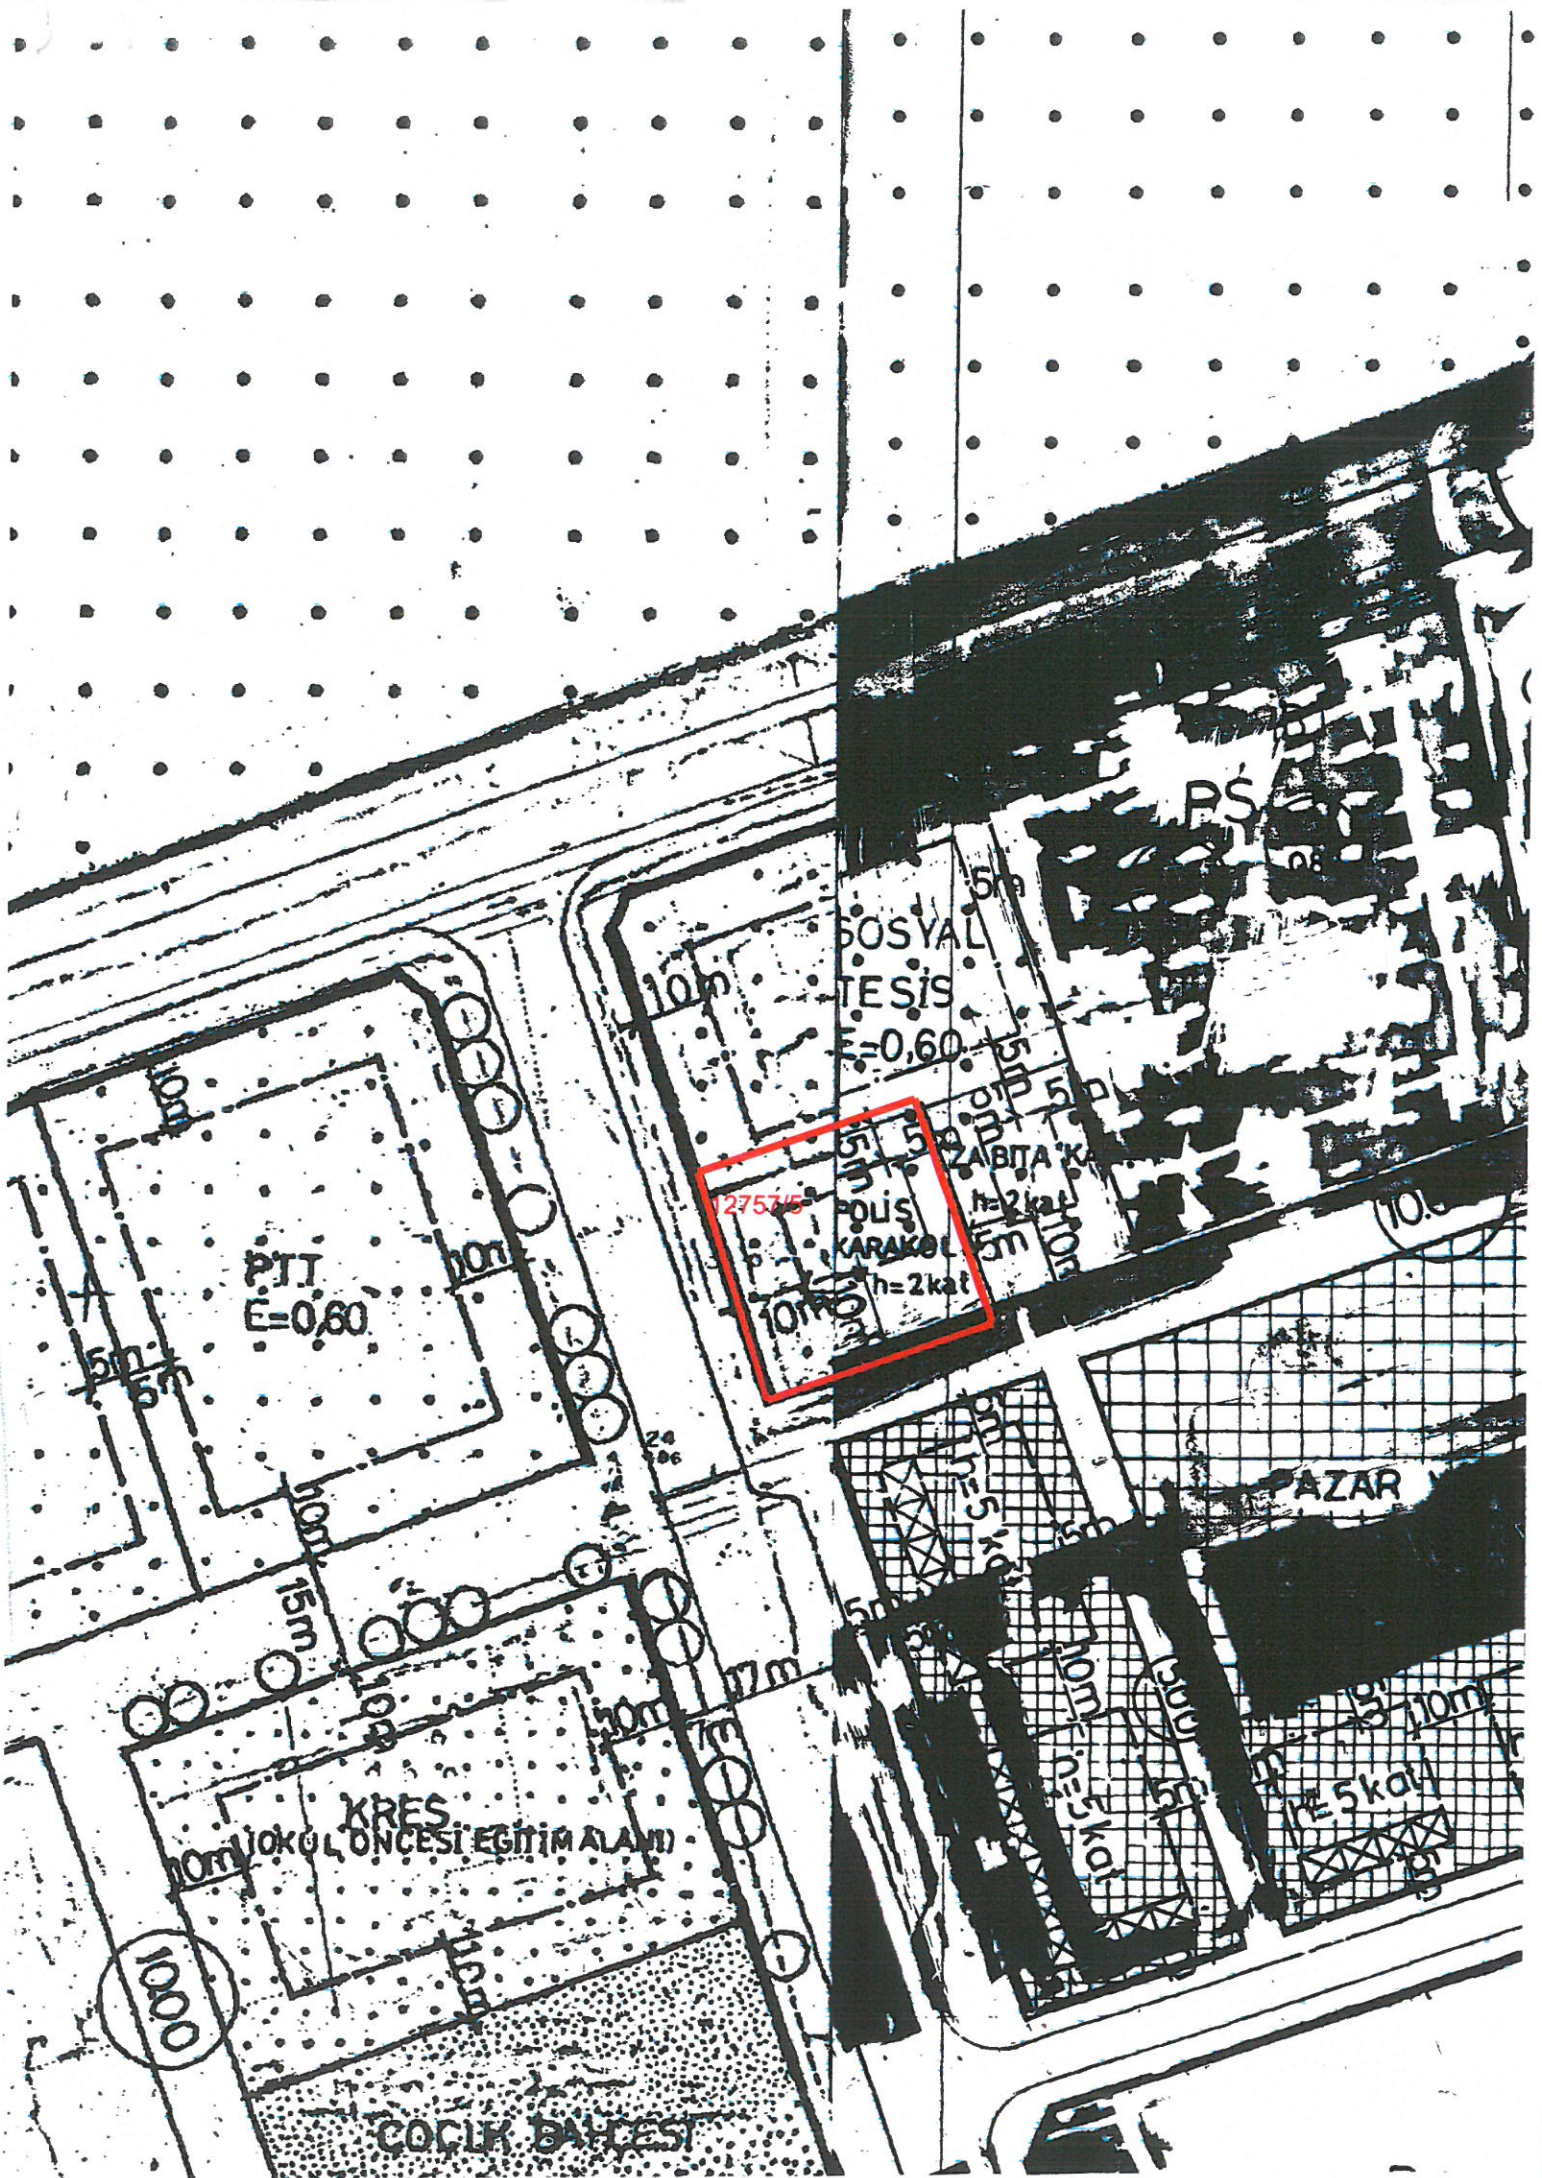

PTT
E=0,60

SOSYAL
TESİS
E=0,60

2753/5

POLİS
KARAKOLU
h=2 kat


PAZAR

KRES
KOKUL ÖNCESİ EĞİTİM ALANI

COCUK BAHÇESİ

1000

T.C
ANTALYA VALİLİĞİ
İl Emniyet Müdürlüğü

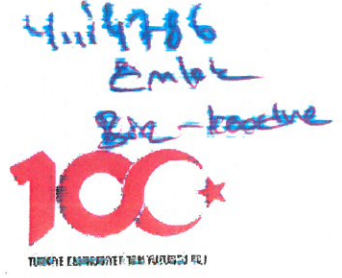

Sayı : E-46914323 -81720-2024022012432854326
Konu : Karakol Alanları Hk.

20.02.2024

DAĞITIM YERLERİNE

İmar planında " Polis Karakol Alanı" olarak ayrıldığı belirtilen Muratpaşa ilçesi sınırları içerisinde bulunan taşınmazların tapu kayıtları incelendiğinde, Demircikara mahallesi 5506 ada 1 parsel 3.297,00 m² ve 5593 ada 2 parsel 311,00 m² taşınmazların mülkiyetinin şahsa ait olduğu, Doğuyaka mahallesi 12757 ada 5 parsel 951,00 m² taşınmazın mülkiyetinin belediye ve şahsa ait olduğu tespit edilmiştir.

3194 sayılı imar kanununun 10.maddesi hükmü uyarınca "Belediyelerce kamu hizmeti için tahsis edilen ve imar programlarına alınan arsalarla ilgili bu programların kesinleşmesinden itibaren 5 yıl içinde kamulaştırma işlemi yapılması gerekmektedir. Emniyet Genel Müdürlüğümüzün bahse konu taşınmaz üzerinde herhangi bir tasarrufu bulunmadığından, kamulaştırılması düşünülmemektedir.

Söz konusu taşınmaz ile ilgili ileriki dönemlerde idaremiz aleyhine hukuki ve mali durumun oluşmaması için imar planı değişikliğine muvafakat verileceği ve gerekli işlemlerin belediyenizce yapılması hususunu;

Arz ederim.

MURATPAŞA BELEDİYESİ
PLAN ve PROJE MÜD.

YAZININ		Kayıt Tarihi: 20/02/24	Kayıt No: 1299/471		
Sıra No:	Kime, Kime Gönderildiği: Müd. Arz Olunur	Gereği	Bilgi	Tarih	İmza
1	Planlar Müd.	x			
2					
3					

Tuncay DEMİREL
İl Emniyet Müdürü a.
İl Emniyet Müdür Yardımcısı
2.Sınıf Emniyet Müdürü
E-İMZALI

Dağıtım :

Gereği :

Muratpaşa Belediye Başkanlığına

Bilgi :

Milli Emlak Dairesi Başkanlığına

İn. Hk. 3

2 ayrı konu var
2 ayrı karar ile ilgili olarak belediye başkanına
etkin olarak bilgi verildiği bilgileri bilgilerinize

Bu belge, güvenli elektronik imza ile imzalanmıştır.

Belge Doğrulama Kodu: 4548609c-f350-4d56-84b2-15ca729c0636

Belge Doğrulama Adresi: <https://eimza.egm.gov.tr>

Adres : Siteler Mahallesi Anadolu Cad. H Blok Zemin Kat No:197 Konyaaltı
Antalya

Telefon/Fax: 2274690/2274690

Kep : emniyetgenel mudurlugu@hs01.kep.tr

Ayrıntılı Bilgi : Meral YILMAZ

Unvanı : Polis Memuru

Elektronik Ağ : <http://antalya.pol.tr>

