


ASLI GİBİŞ TARİHİ: 29.01.2024
ASKI İŞİ TARİHİ: 28.02.2024

Durum Haritası

İL	ANTALYA
İLÇESİ	MURATPAŞA
MAHALLESİ	ERMENEK
PAFTA NO	20K-IVC
ADA/PARSEL	10677

MURATPAŞA BELEDİYE BAŞKANLIĞI-ANTALYA

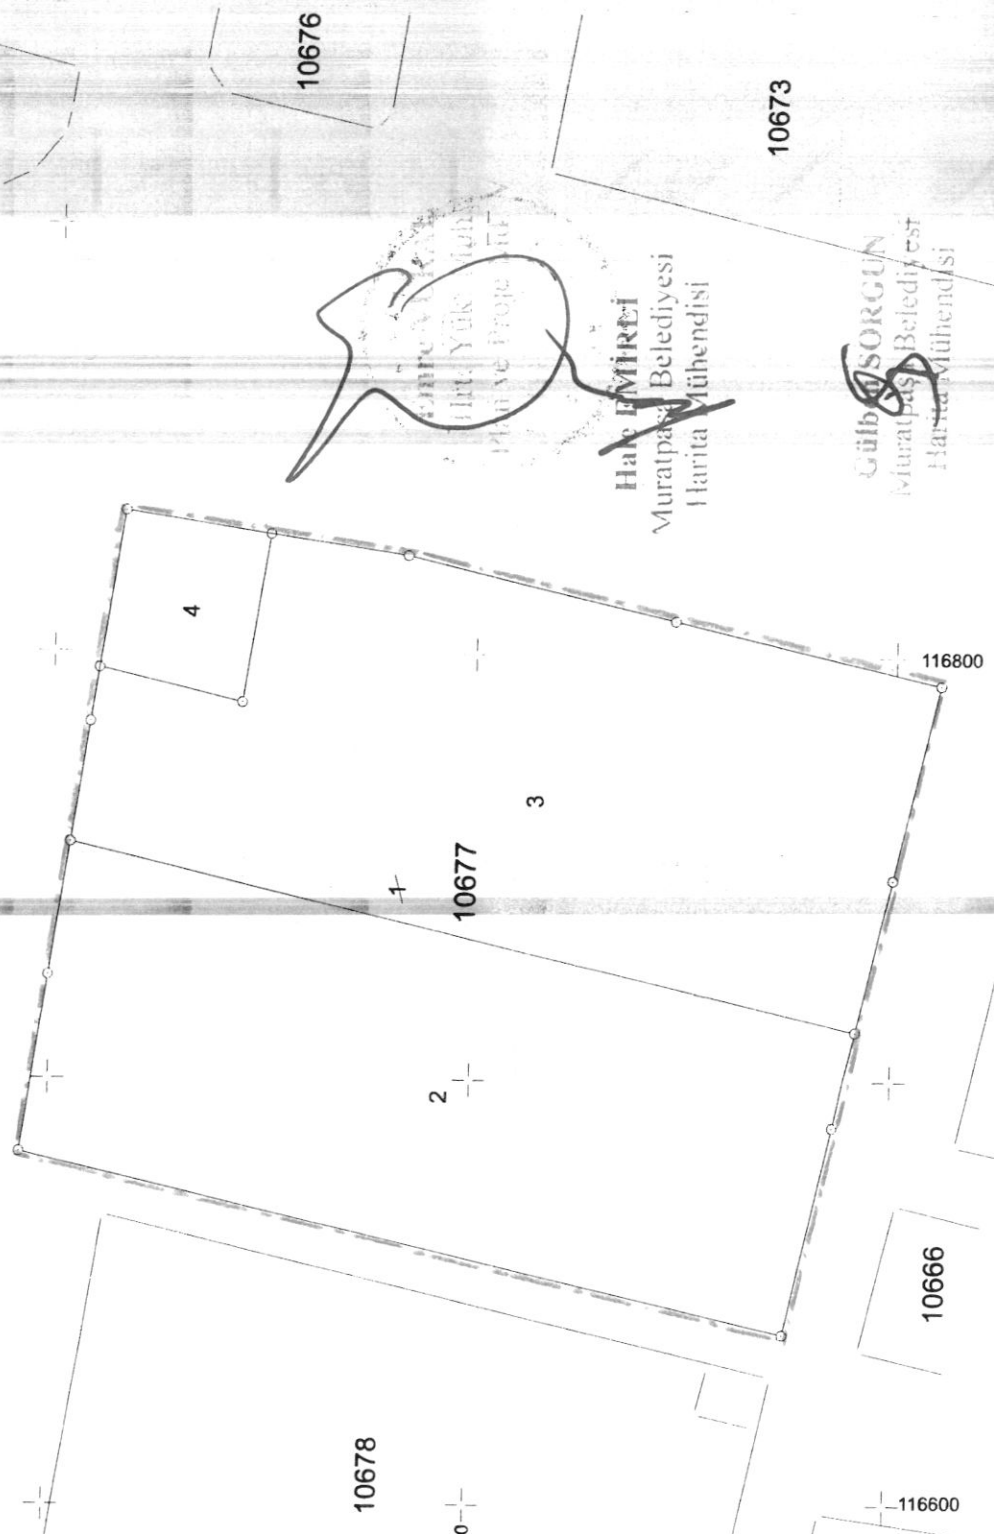

HAZIRLAYAN
HAYRİ YÜK İZİN
PLAN VE PROJE İŞİ
MURATPAŞA BELEDİYESİ
HARİTA MÜHENDİSİ
HAYRİ MİRERİ

GÜLBEN SORGUN
MURATPAŞA BELEDİYESİ
HARİTA MÜHENDİSİ

ANTALYA
Büyükşehir Belediyesi
Encümenin'in 11.10.1.2024
Tarih 22 Sayılı Kararı ile
Uygun Bulunmuştur.

Serap AYDIN
Antalya Büyükşehir Belediyesi
Harita Mühendisi

ADI SOYADI	UYGUNDUR
Tarih	BELEDİYE / ÖZEL İDARE
İmza	KONTROL EDEN
	ONAYLAYAN

ADA/PARSEL SINIRLARI
UYG. GİREN PARSEL SINIRLARI